
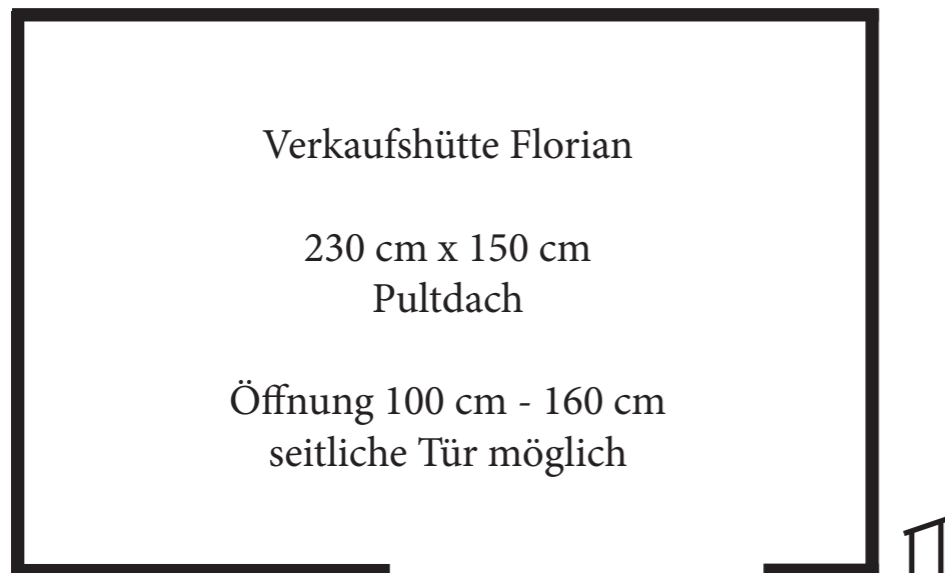
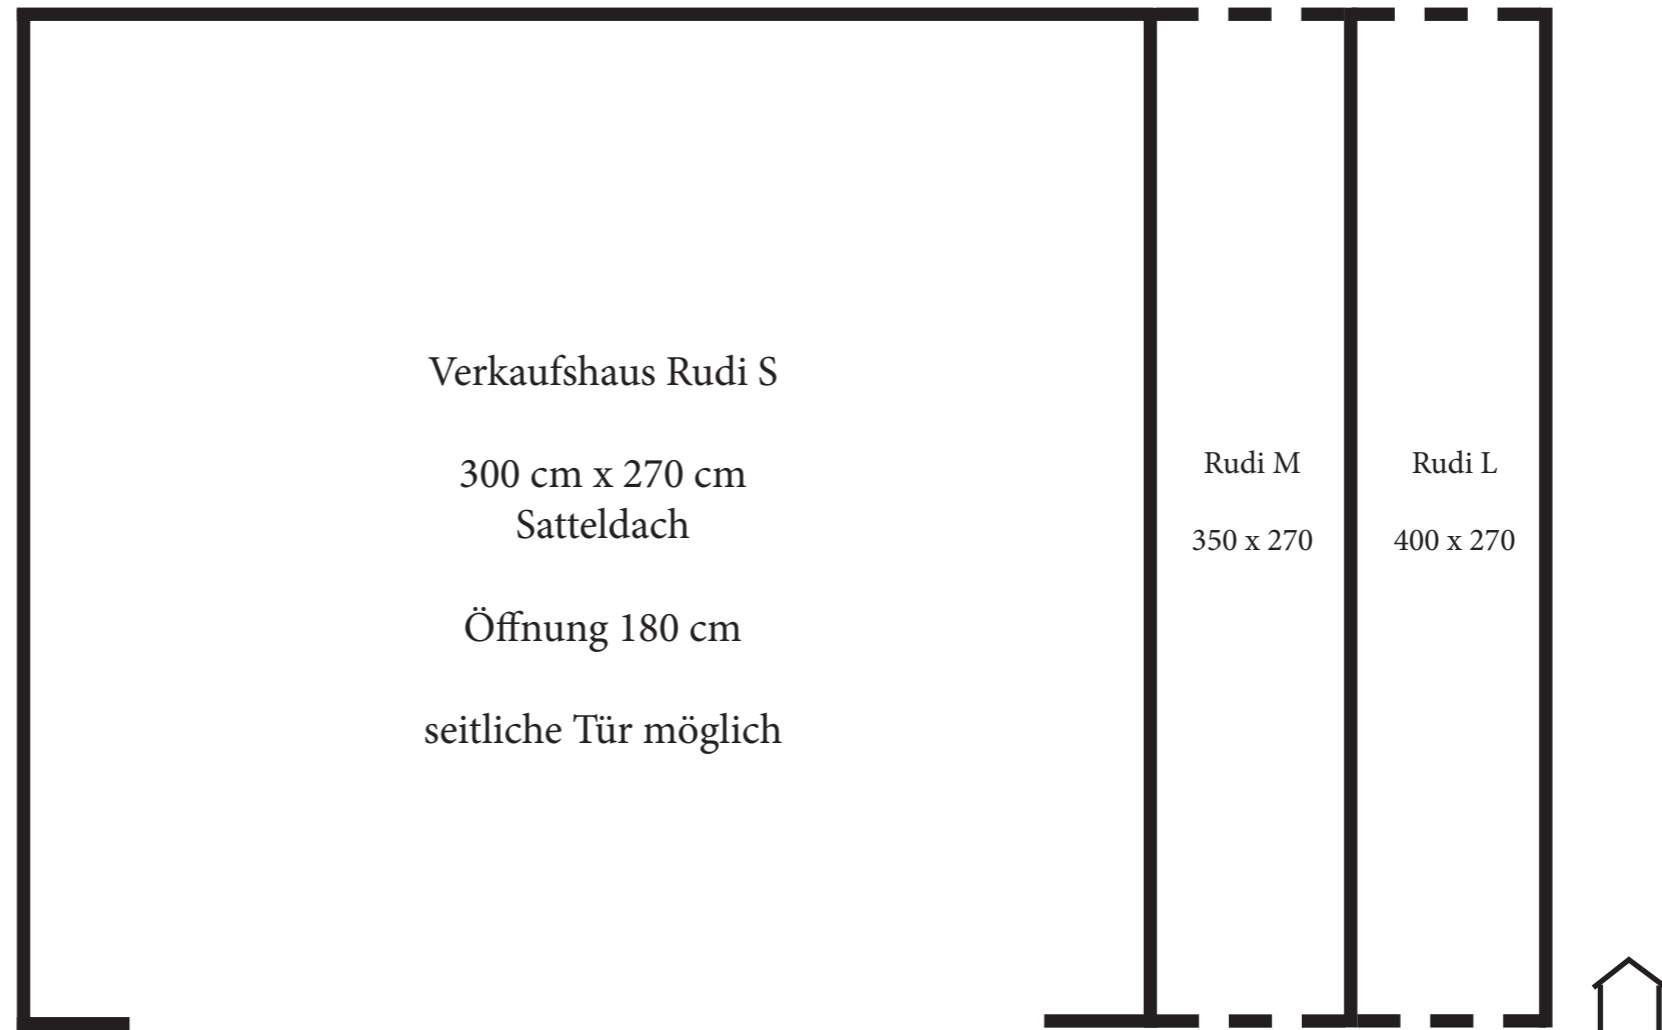


Grundrisse für Umhausungen,  
Unterstände und Verkaufshäuser,  
Stand 12/2021

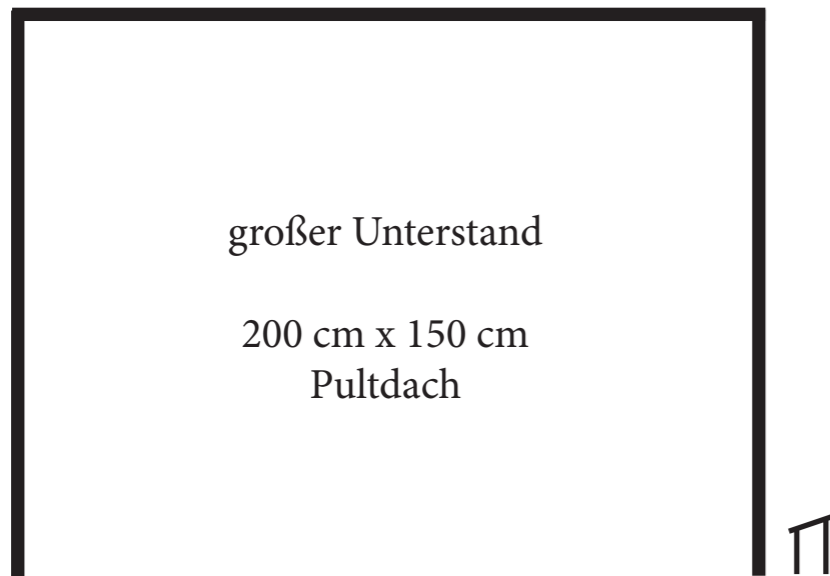

Sondermaße auf Anfrage. Öffnungen auch als Tür oder Verkaufsklappe möglich. Wandverkleidung aus Profilbrettern 19mm stark (klassisch), Siebdruckplatte mit Schmuckleisten (modern) oder Brettern mit Waldkante als Boden-Deckelschalung (rustikal). Planendach in verschiedenen RAL-Farben erhältlich. Boden aus Bohlen kdi 26mm stark, Siebdruck-Platten oder OSB-Platten.